

OBJETIVOS A SER ALCANZADOS



LA POBLACIÓN OBJETIVO DEL PROYECTO DE RESTAURACIÓN DEL AUTOBÚS ESTÁ COMPUESTA POR ESTUDIANTES DE EDUCACIÓN SECUNDARIA. EL AULA ESTARÁ UBICADA INICIALMENTE EN LA SEDE PRINCIPAL, PERO TENDRÁ LA CAPACIDAD DE SER DESPLAZADA A OTRAS SEDES DE LA INSTITUCIÓN Y MUNICIPIOS VECINOS MEDIANTE UN REMOLQUE. EL OBJETIVO ES PROMOVER NO SOLO NUESTRA INSTITUCIÓN, SINO TAMBIÉN EL MUNICIPIO DE GIRARDOT.



APOYO A LA COMUNIDAD




ESTUDIO MÓVIL



EDUCACIÓN DE CALIDAD




REDUCCIÓN DE LA DESIGUALDAD

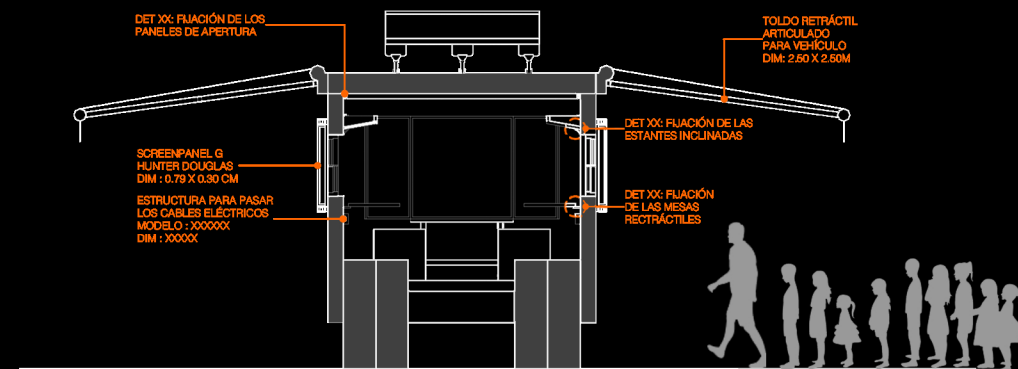


CORTE BB ESCALA 1:50


INFORMACIONES TÉCNICAS

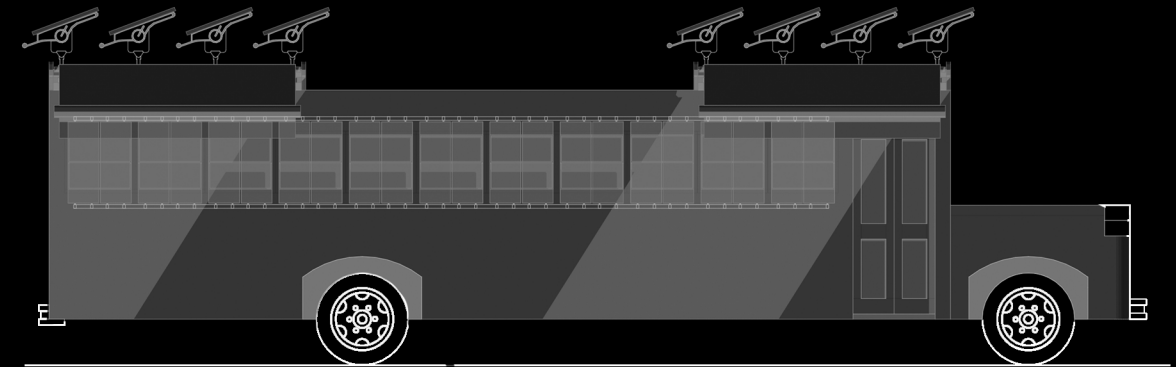


ELEVAÇÃO ESCALA 1:50

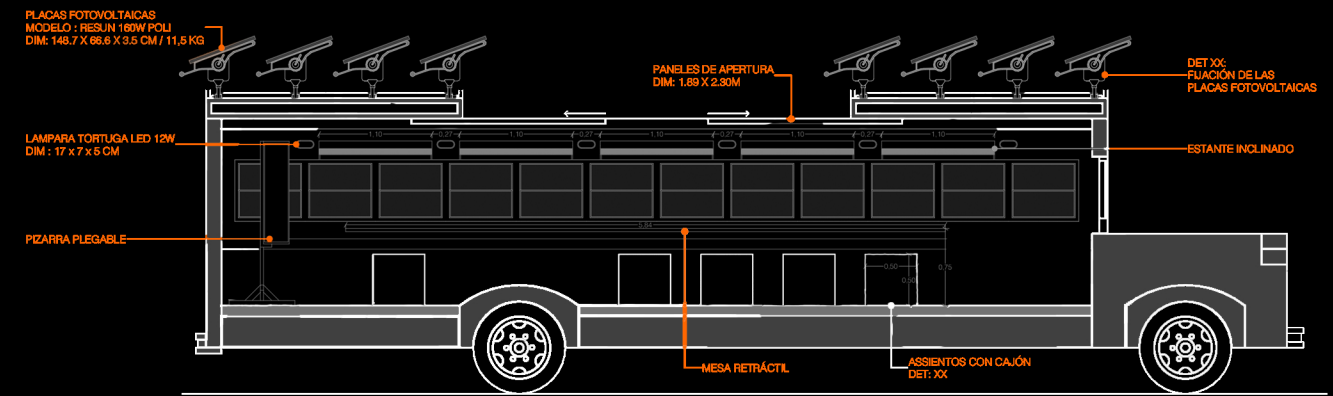

CORTE AA ESCALA 1:50

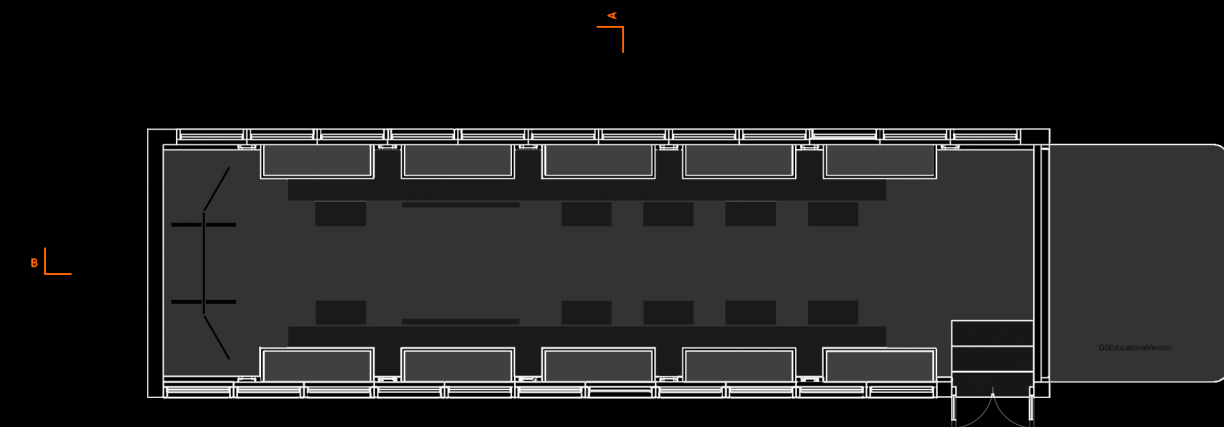

TÉRREO ESCALA 1:50

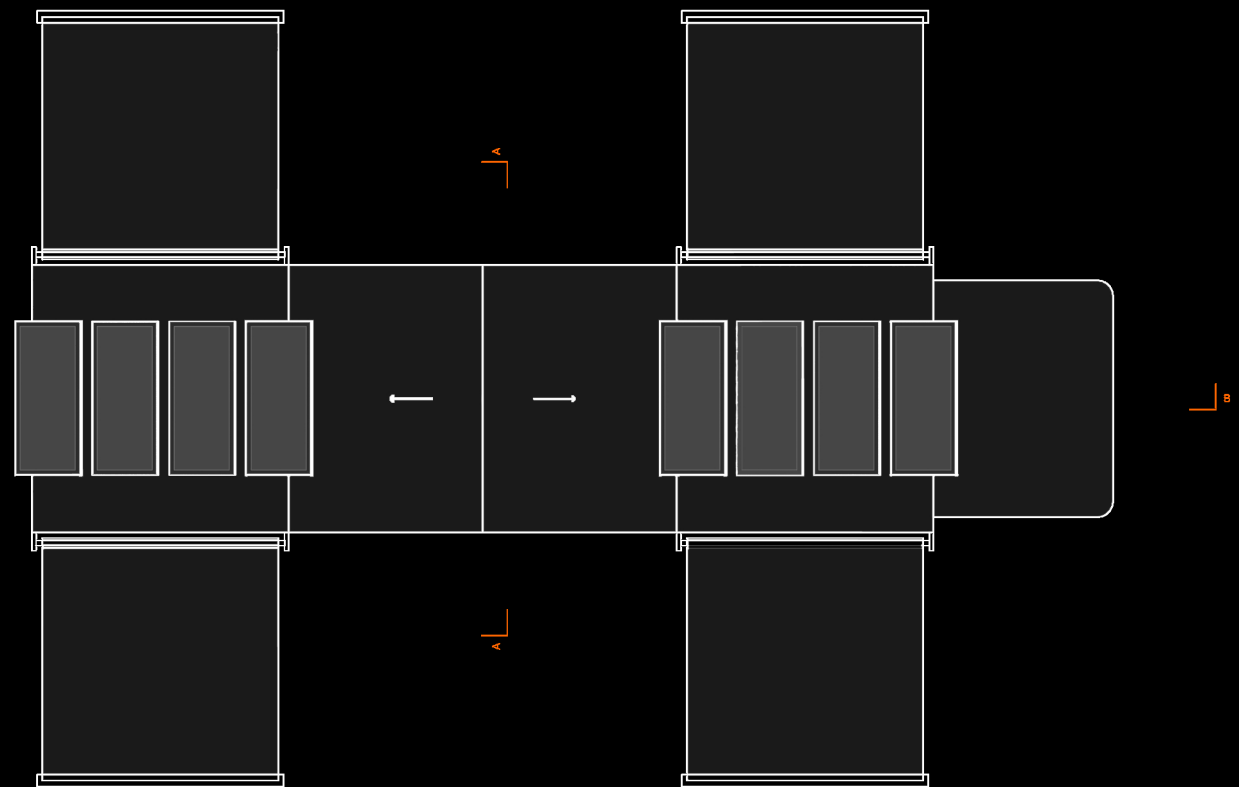

COBERTURA ESCALA 1:50

EL OBJETIVO PRINCIPAL DE LA SALA DE CLASES ITINERANTE, ORGANIZADA DENTRO DEL AUTOBÚS, ES EXHIBIR DE MANERA PRESENCIAL TODOS LOS PROYECTOS DESARROLLADOS EN EL ÁREA TÉCNICA DE LA INSTITUCIÓN EDUCATIVA. SE ABORDARÁN DIVERSAS MODALIDADES, COMO REDES ELÉCTRICAS, ENSAMBLAJE DE COMPUTADORAS, REDES DE COMPUTADORAS, DISEÑO GRÁFICO Y MULTIMEDIA, CONTENIDOS DIGITALES, PROGRAMACIÓN Y BASES DE DATOS, Y HERRAMIENTAS MULTIMEDIA.



CONVIDADOS

